



Statens vegvesen

Vik Ørsta AS
Postboks 193
6151 ØRSTA

John Harald Systad

Behandlende enhet:
Vegdirektoratet

Saksbehandler/telefon:
Matteo Pezzucchi / 22073246

Vår referanse:
19/7881-68

Deres referanse:

Vår dato:
04.12.2019

Samsvargodkjenning av SafeLine-R H2 siderekkverk

Det vises til søknad vedrørende samsvargodkjenning av SafeLine-R H2 rekkverk fra Vik Ørsta AS med journalnummer 19/7881-33 datert 05.07.19 og tillegg innlevert dokumentasjon datert 26.11.19.

Søknaden inneholder:

- Testrapport nummer 1756 (TB11 test) og 1755 (TB51 test) datert 28.02.19 av SafeLine-R H2 rekkverk med 2,0 meter stolpeavstand. SafeLine-R er testet av AISICO testsenter. Rapportnummer R-2019-048 (TB11 test og TB51 test) av Safeline-R H2 med modifisert føringsrør. Datasimulering av rekkverket er utført av Vik Ørsta AS.
- Tegning nummer og 5135305 N av SafeLine-R H2 rekkverk datert 18.11.19 og monteringsbeskrivelse av rekkverket.
- Produktsertifikat nummer 0402-CPR-SC0212-19 utstedt av RISE teknisk kontrollorgan.

SafeLine-R H2 er et stålrekkverk som består av to føringsrør montert på C-stolper. Stolpene har en standard innfestningslengde på ca. 0,88 meter. SafeLine-R H2 har en bredde på ca. 0,19 meter og en høyde på 0,85 meter. Rekkverket produseres av Vik Ørsta AS.

SafeLine-R H2 rekkverk er i samsvar med nasjonale krav gitt i håndbok N101. I henhold til byggevareforordningen 305/2011 har produktet gjennomgått tredjepartskontroll. Produktets ytelser fremgår i produktsertifikatet 0402-CPR-SC0212-19.

SafeLine-R H2 rekkverk er testet med 2,0 stolpeavstand og tilfredsstiller kravene til styrkeklasse H2 med arbeidsbreddeklasse W5, skadeklasse A, inntrengningsklasse VI6 og snøklasse 4.

Med grunnlag i overnevnte gis herved adgang til bruk av SafeLine-R H2 rekkverk på offentlig veg i Norge.

Postadresse
Statens vegvesen
Vegdirektoratet
Postboks 6706 Etterstad
0609 OSLO

Telefon: 22 07 30 00
firmapost@vegvesen.no
Org.nr: 971 032081

Kontoradresse
Brynsengfare 6A
0667 OSLO

Fakturaadresse
Statens vegvesen
Regnskap
Postboks 702
9815 Vadsø



595.2

595#3023 6b11e998-7a9e-444a-b254-d4540171e6b2.3

Leverandøren skal levere monteringsbeskrivelse til brukere for å sikre kvalitet av installasjon og fremtidig vedlikehold. SafeLine-R H2 skal monteres i henhold til produsent/leverandørens installasjonsbeskrivelse. Ved innfestingsbredde $< 0,4$ meter skal den standard innfestningslengden økes til $\geq 1,2$ meter benyttes. Håndbok N101 legges til grunn for valg, bruk og plassering av rekkverket og rekkverksender.

Vegdirektoratet publiserer en rekkverksliste med tilhørende gyldige dokumenter på vegvesen.no. Vegdirektoratet forbeholder seg retten til å endre eller tilbakekalle samsvargodkjenningen. Eventuelle endringer i produktets utforming eller materiale vil ugyldiggjøre denne godkjenningen.


Med hilsen

Sigmund Reinsborg Log
seksjonssjef

Matteo Pezzucchi



Dokumentet er godkjent elektronisk og har derfor ingen håndskrevne signaturer.

6000


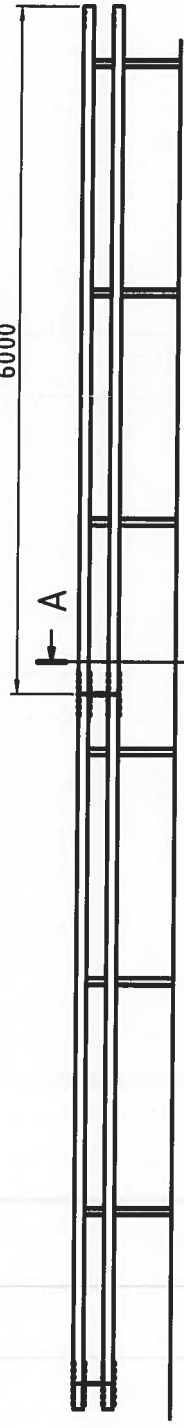


A-A

2000

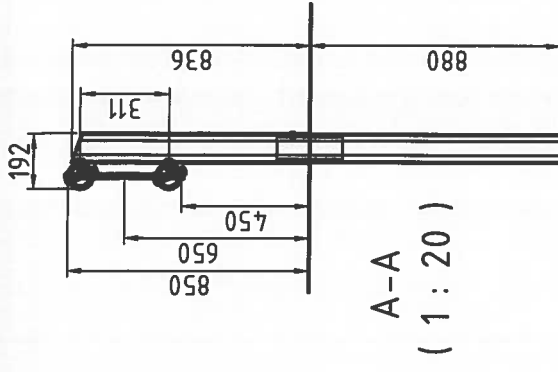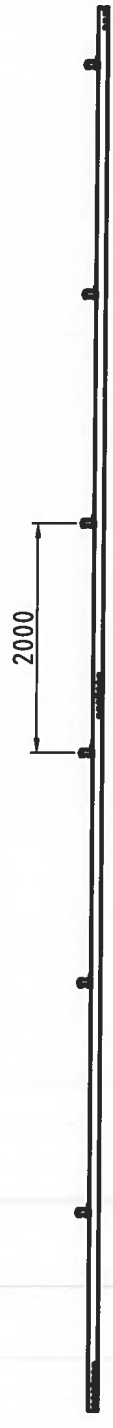

A-A
(1 : 20)

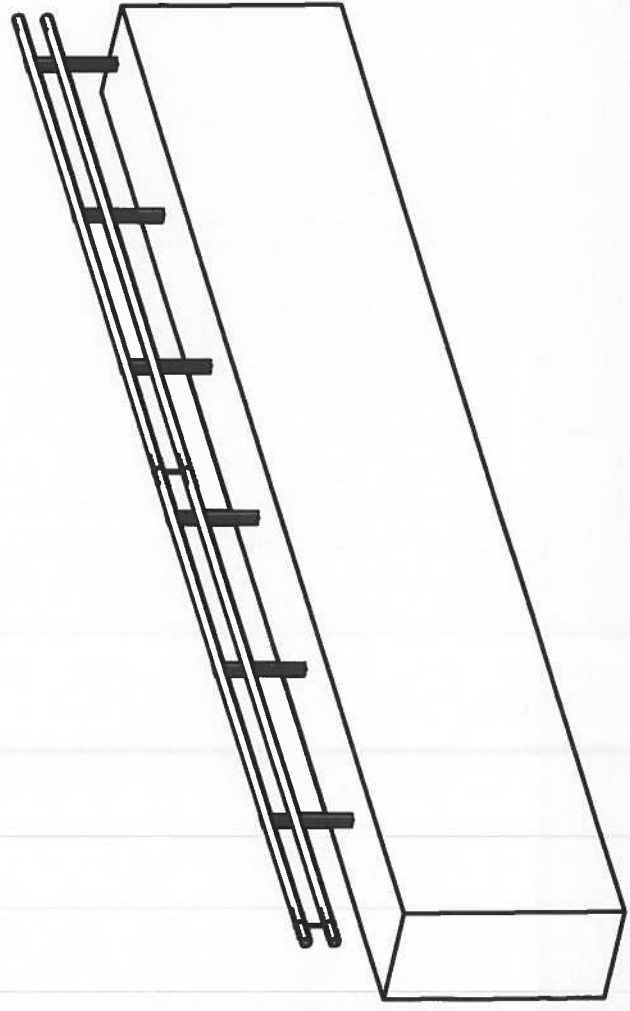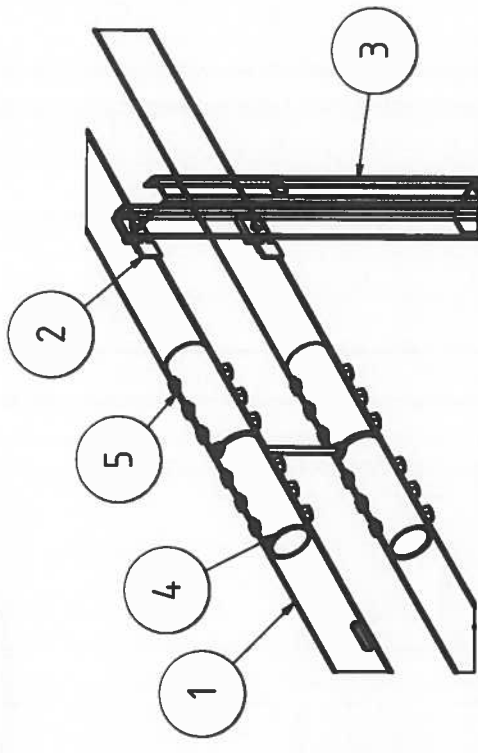

5	12 / 6m	JOINT BOLT with NUT	0,2 kg	112216105001
4	1 / 6m	JOINT TUBE KIT H2	6,9 kg	67529N
3	3 / 6m	POST KIT	14 kg	60501N
2	6 / 6m	LOCK KIT M12 4.6 BOLT	0,2 kg	60590
1	2 / 6m	RAILING	45,1 kg	60520

Item No.	Qty.	Description	MASS	Note
Date	2019-11-18	Constr./Drawn by		
Calculation		Approved by		
		JHS		
		JHS		
		Scale		
		A3 - 1 : 50		
		Sheet #		
		1 / 1		
		Weight		
		23,9 kg/m		



5135305N

SafeLine-R Roadside Barrier

SafeLine-R H2 CC2

Rev. _____

Sign. _____

Date _____



56533 L

5653305 6041 e998-7 a8e-444a-b254-d454017e692 5

