


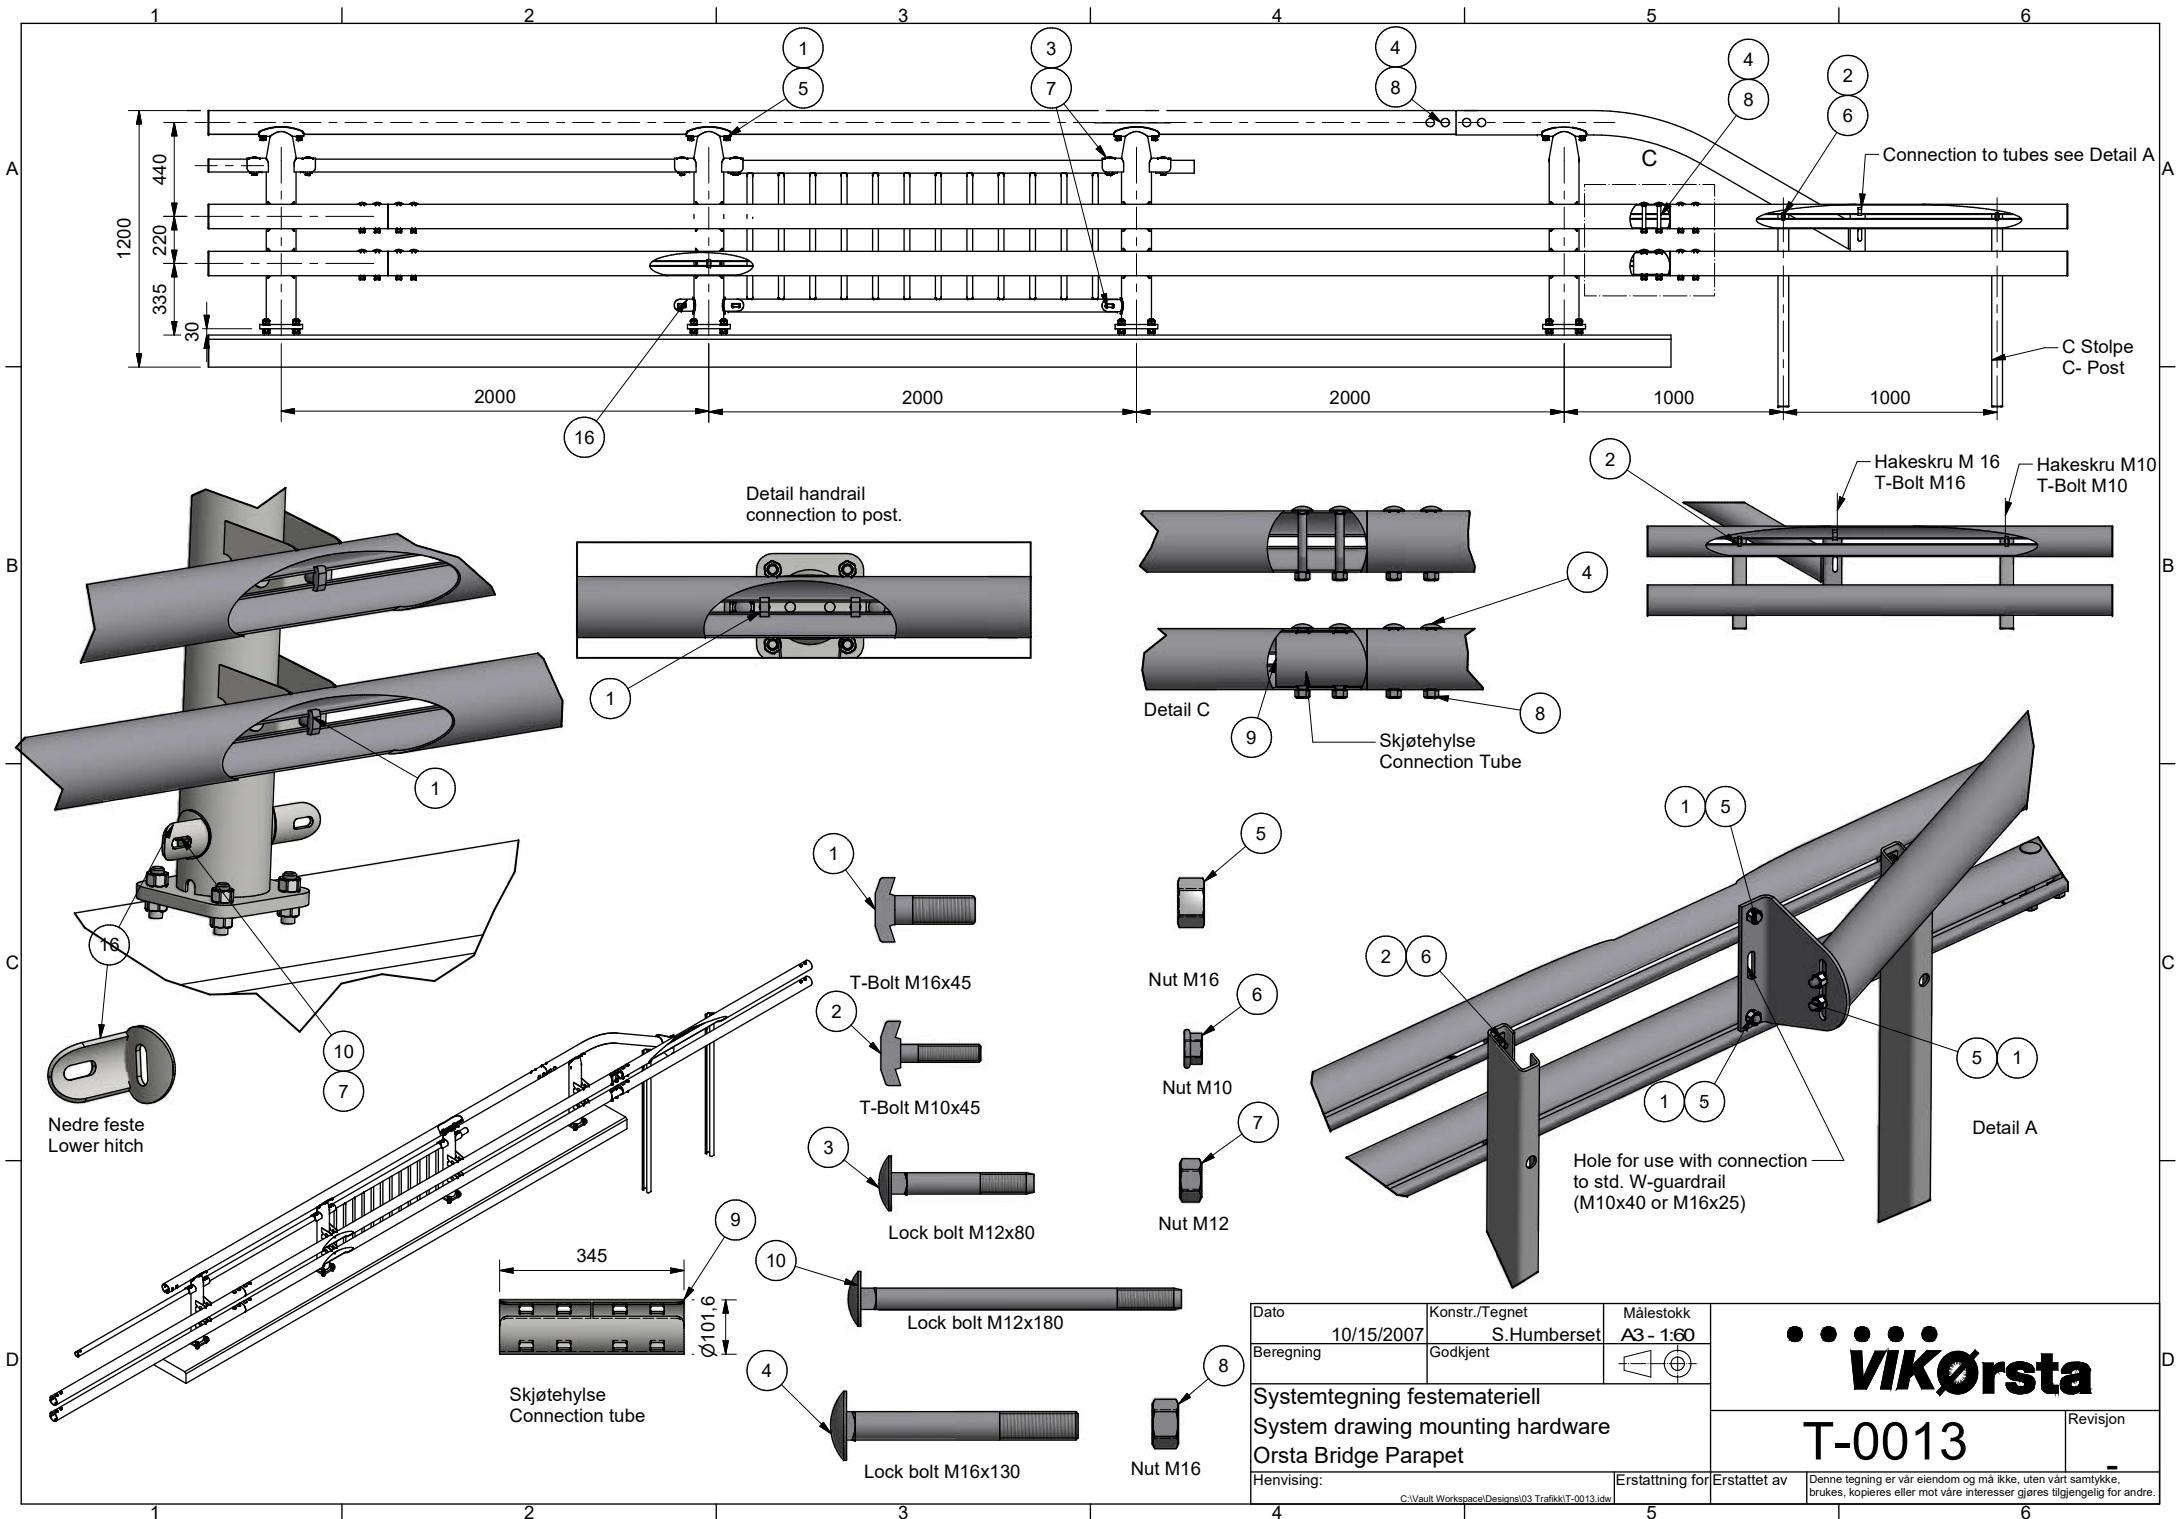

Dato	10/15/2007	Konstr./Tegnet	S.Humberset	Målestokk	A3 - 1:60	••••• VIKørsta
Beregning		Godkjent				
Systemtegning festemateriell						
System drawing mounting hardware						T-0013
Orsta Bridge Parapet						
Henvising:		Erstatning for		Erstattet av	Denne tegning er vår eiendom og må ikke, uten vårt samtykke, brukes, kopieres eller mot våre interesser gjøres tilgjengelig for andre.	
C:\Vault Workspace\Designs\03 Trafikk\T-0013.idw				Revisjon		