


Detalj E ( 1 : 10 )

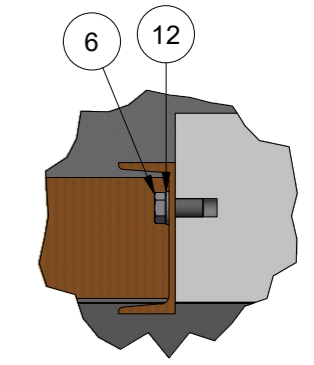

Detalj F ( 1 : 10 )


Vinger A og B monteres etter alsfaltering.  
Wings A and B assembles after asphaltting.

**Merknader / Anm.:**  
- Skruer, skiver og muttere skal leveres med prøvsrapport type 2.2 iht. NS-EN 10204. overflatebelegg skal være varmforstøket, iht. NS-EN ISO 10684.


Pos	Ant.	Art. nr.	Materialtype	Vekt
12	6	125324000	Skive DIN 125 M24 VFZ	0 kg
11	8	125324000	Skive DIN 125 M20 VFZ	0 kg
10	28	125330000	Skive DIN 125 M30 VFZ	0,1 kg
9	8	934320000	Mutter DIN 934 8.8 M20 VFZ	0,1 kg
8	8	933320045	Skrue DIN 933 M20x45 VFZ	0,2 kg
7	28	934330000	Mutter DIN 934 8.8 M30 VFZ	0,2 kg
6	6	933324050	Skrue DIN 933 M24x50 8.8 VFZ	0,3 kg
5	2	71801	Stålramme A	401,1 kg
4	1	71802	Stålramme B	486,5 kg
3	1	71020	Ving B	1595,3 kg
2	1	71010	Ving A	1612,3 kg
1	2	71857	Fundament	7253,1 kg

Dato	02/11/2014	Konstr./Tegnet	GK	Målestokk	A2 -
Beregning		Godkjent	JHS		
<b>Montasjetegning</b>					
<b>Oslo bommen</b>					
Henvisning:			Erstatning for Erstattet av		
<b>71000</b>					Revisjon
D					

Rev.	Dato	Godkj.	Beskrivelse
B	25.11.2015	GK	Generell revisjon / General revision
C	27/12/2019	grka	Pos. 2 art nr. corrected

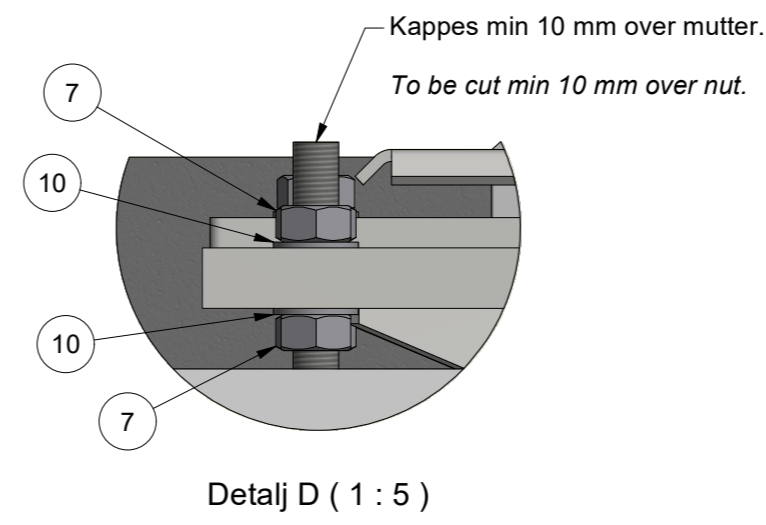

Detalj D ( 1 : 5 )

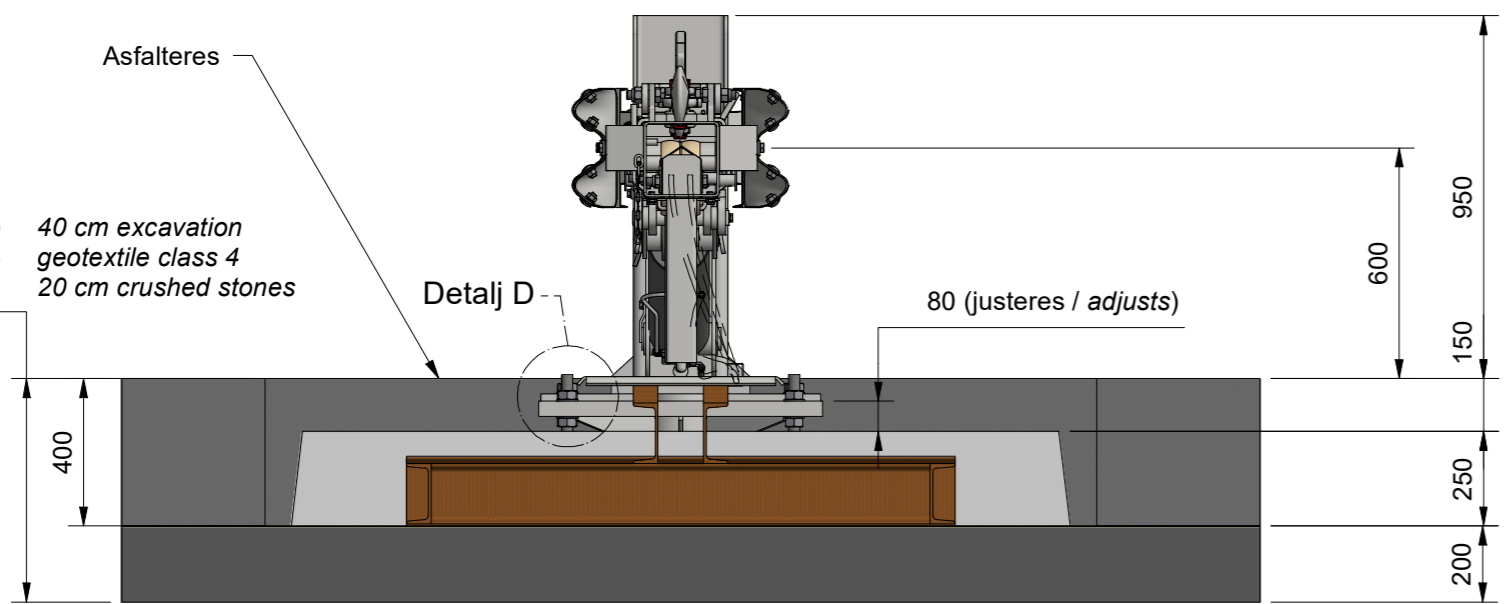

C-C ( 1 : 20 )

For stålrekkverk:  
Utsparing i asfalt / Cutout in asphalt  
300 x 300  
Fylles med bygg skum f.eks. Wurth 1 K  
Fill with assembly foam eg. Wurth 1 K

For stålrekkverk:  
Utsparing i asfalt / Cutout in asphalt  
1100 x 900  
Fylles med bygg skum f.eks. Wurth 1 K  
Fill with assembly foam eg. Wurth 1 K

For betong rekkverk / For concrete guardrail:  
Utsparing i asfalt / Cutout in asphalt  
900 x 900  
Fylles med bygg skum f.eks. Wurth 1 K  
Fill with assembly foam eg. Wurth 1 K

Byggegrøp ( 1 : 100 )  
Excavation

Plan ( 1 : 100 )

B-B ( 1 : 100 )

A-A ( 1 : 100 )

31500 Byggegrøp Excavation

Halfen Frimeda

Overgangsrekkverk til stålrekkverk  
Tegning / Art. 71500

OK veg  
Finished asphalt

Overgang til betongrekkverk  
Tegning / Art. 71030

Bolter kappes ved bruk  
av betong rekkverk