


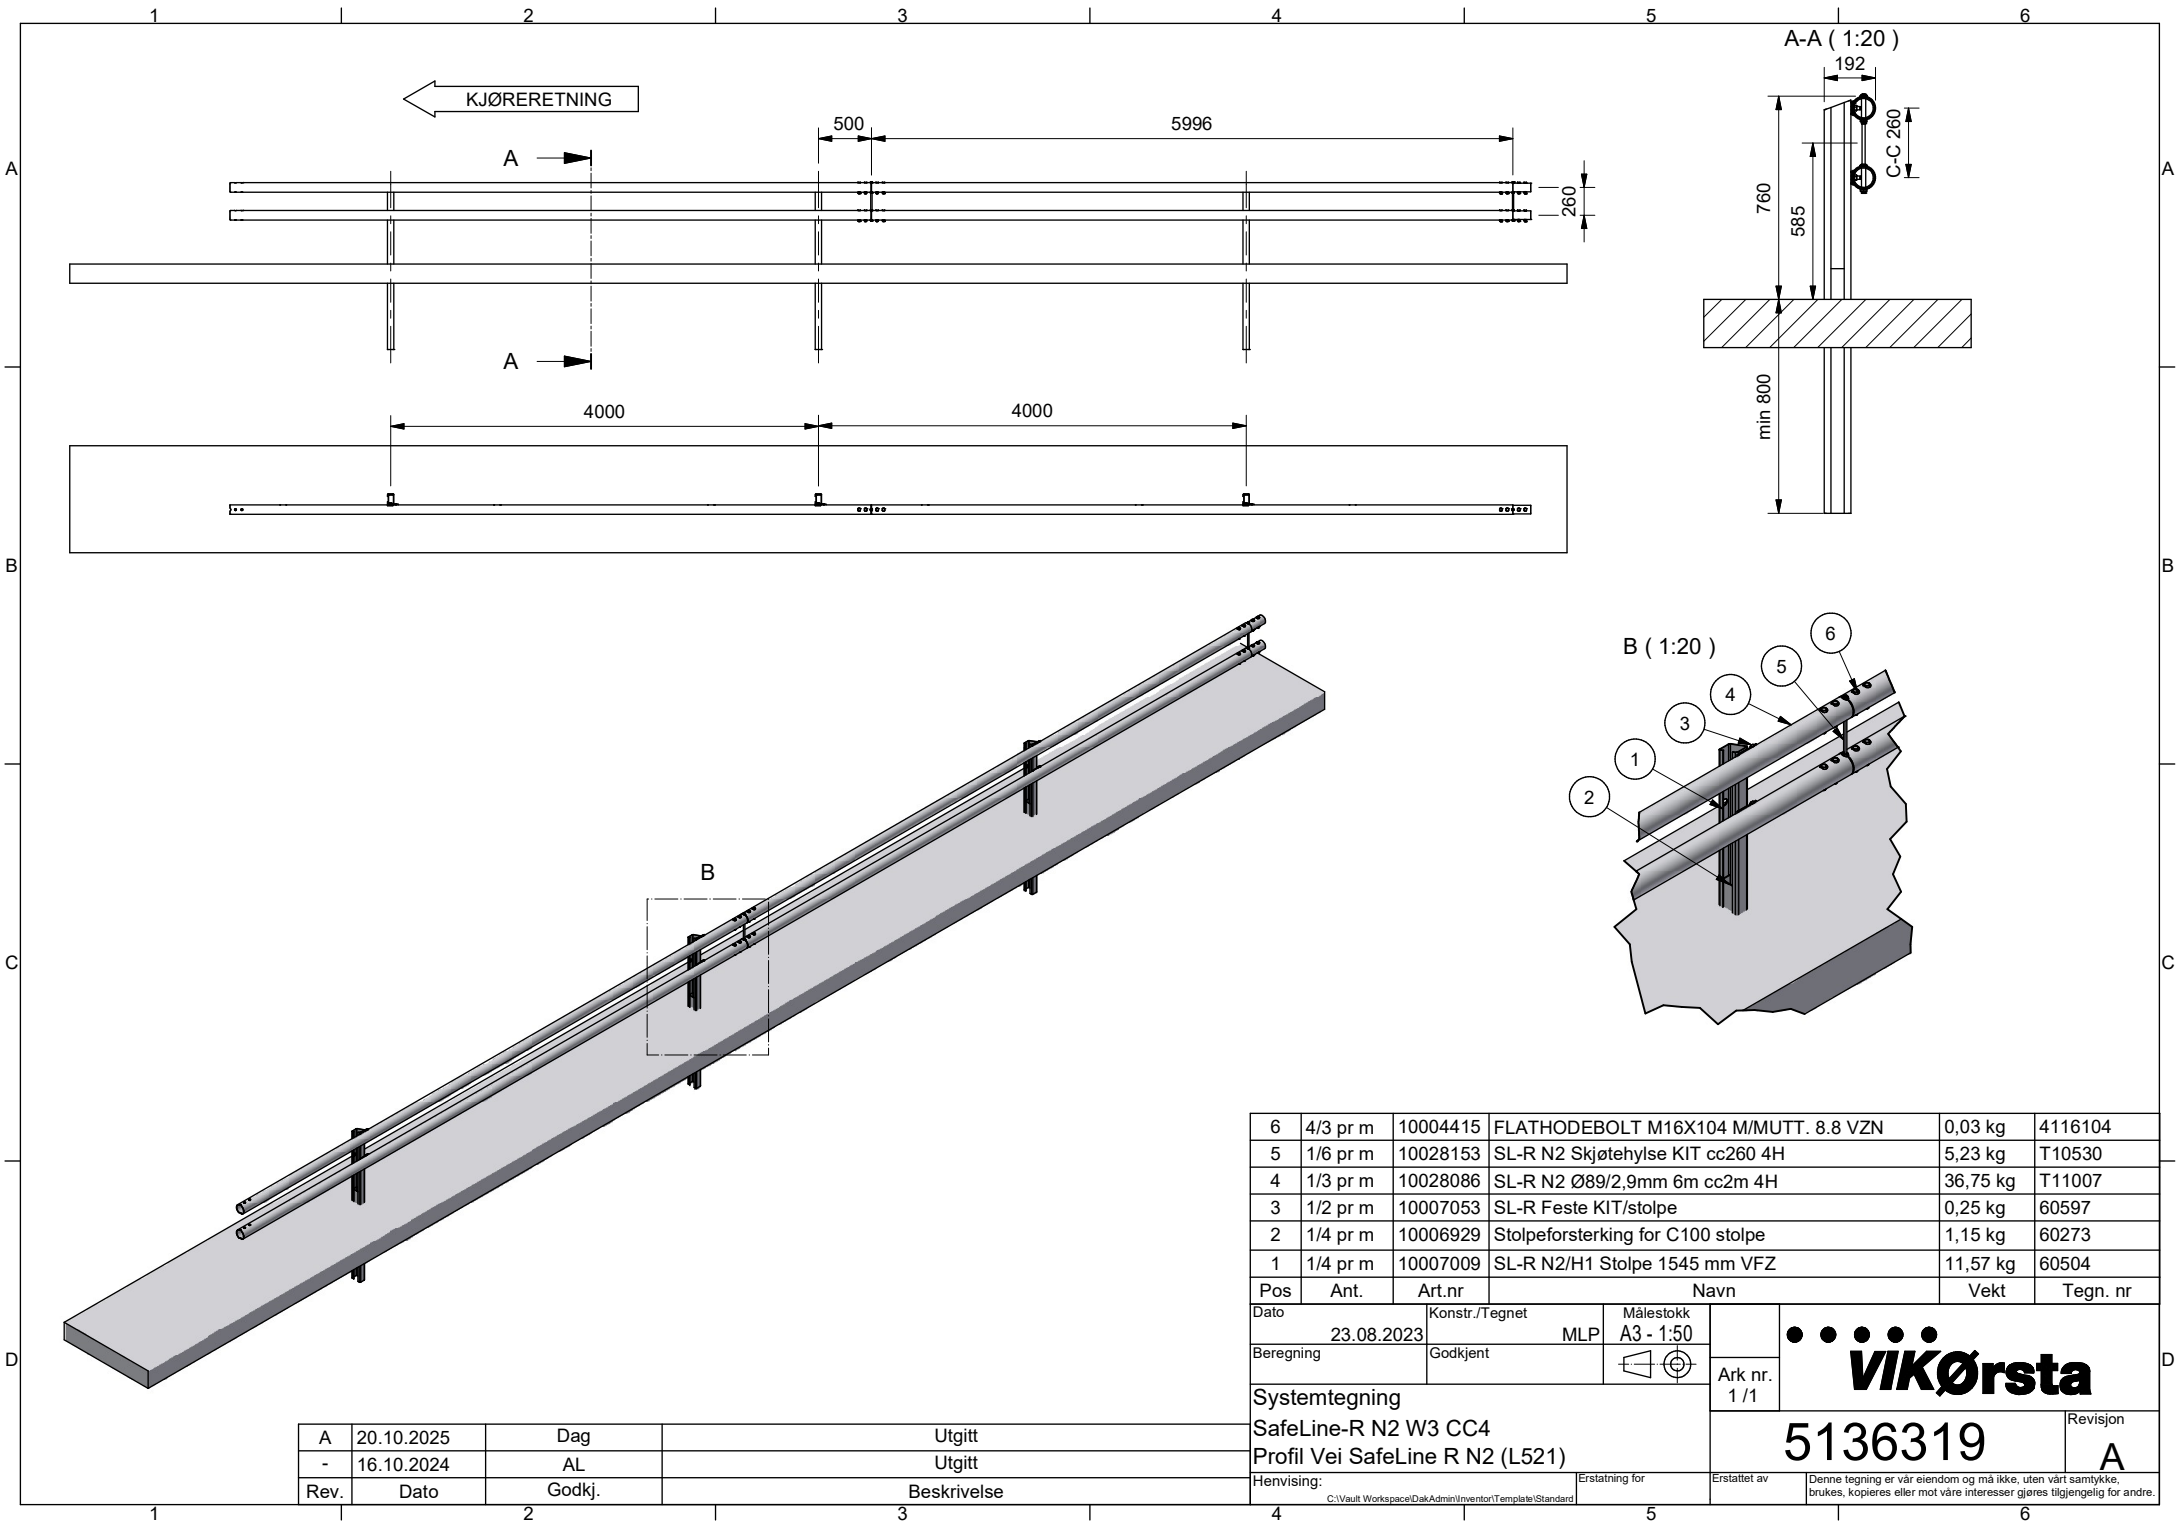

6	4/3 pr m	10004415	FLATHODEBOLT M16X104 M/MUTT. 8.8 VZN	0,03 kg	4116104
5	1/6 pr m	10028153	SL-R N2 Skjøtehylse KIT cc260 4H	5,23 kg	T10530
4	1/3 pr m	10028086	SL-R N2 Ø89/2,9mm 6m cc2m 4H	36,75 kg	T11007
3	1/2 pr m	10007053	SL-R Feste KIT/stolpe	0,25 kg	60597
2	1/4 pr m	10006929	Stolpeforsterking for C100 stolpe	1,15 kg	60273
1	1/4 pr m	10007009	SL-R N2/H1 Stolpe 1545 mm VFZ	11,57 kg	60504
Pos	Ant.	Art.nr	Navn	Vekt	Tegn. nr

Dato	23.08.2023	Konstr./Tegnet	MLP	Målestokk	A3 - 1:50		Revisjon
Beregning		Godkjent			Ark nr.		
Systemtegning SafeLine-R N2 W3 CC4 Profil Vei SafeLine R N2 (L521)					1 / 1		
					5136319		
Henvising:		Erstatning for		Erstattet av	Denne tegning er vår eiendom og må ikke, uten vårt samtykke, brukes, kopieres eller mot våre interesser gjøres tilgjengelig for andre.		
C:\Vault Workspace\DakAdmin\Inventor\Template\Standard							

A	20.10.2025	Dag		Utgitt
-	16.10.2024	AL		Utgitt
Rev.	Dato	Godkj.		Beskrivelse