
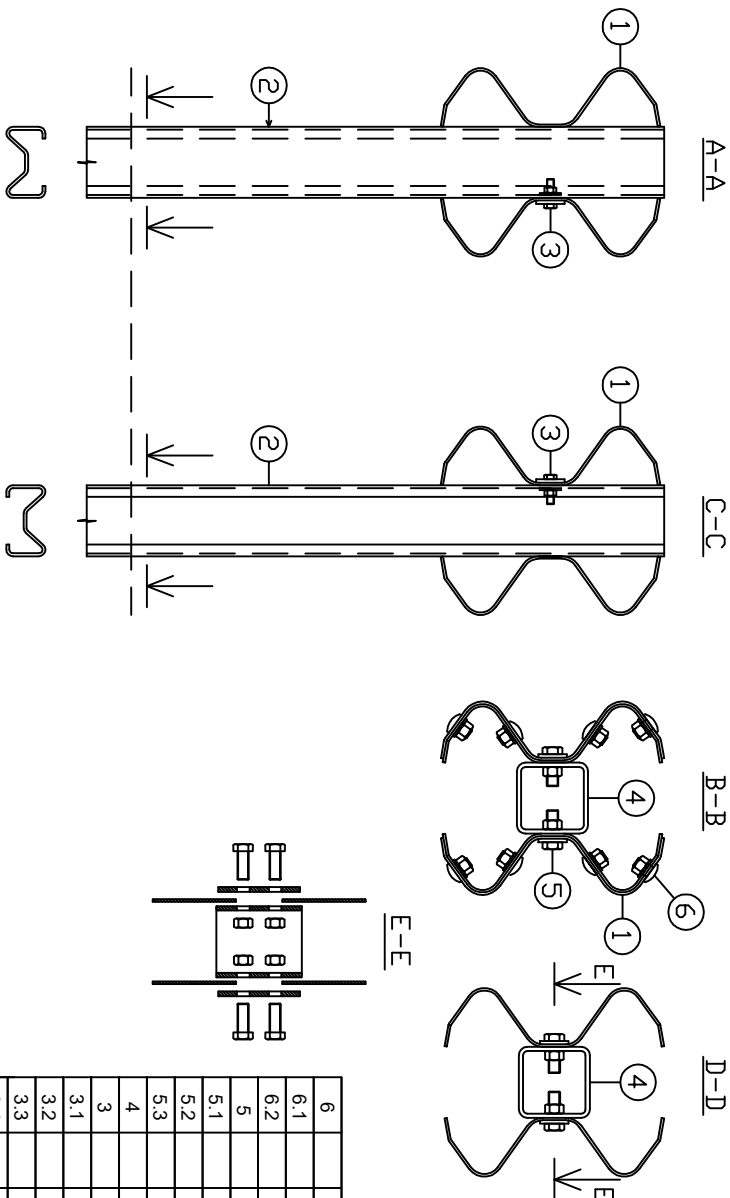


Symbol	Rute	Forandring/forandr. melding nr.	Dato/Sign.
A		Generell oppdatering	09/2-18 RH

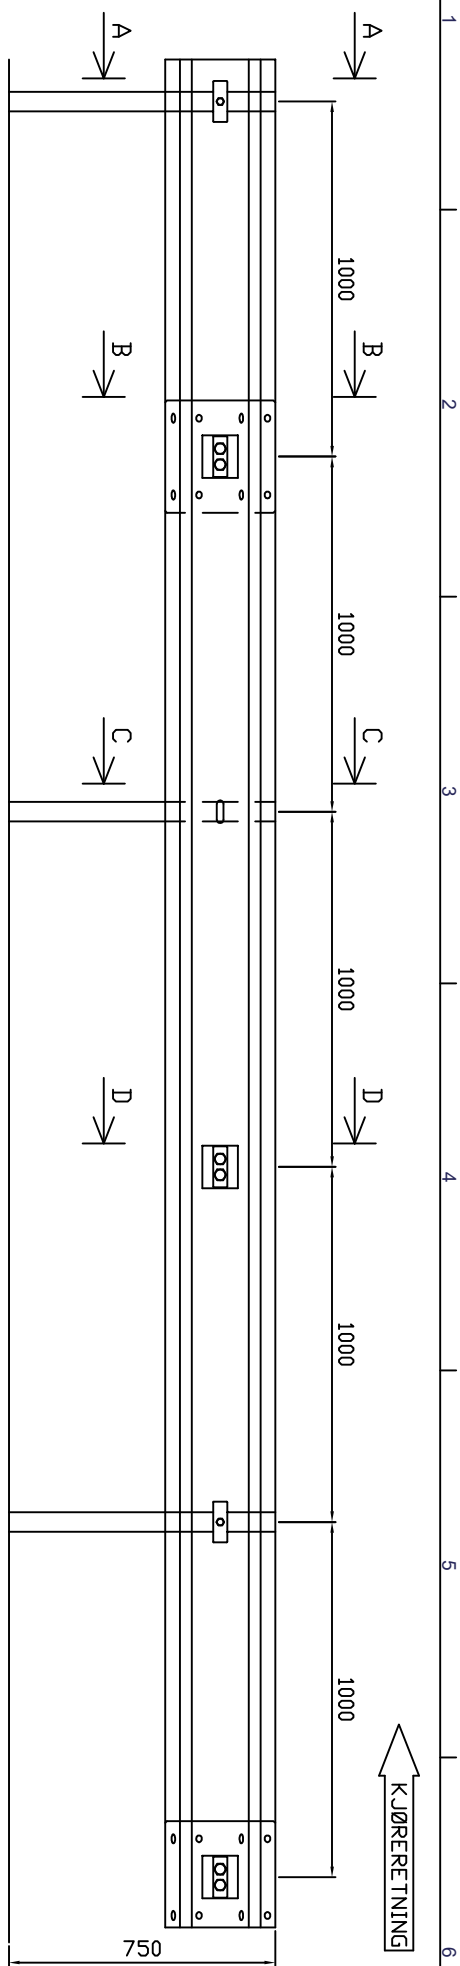

Pos	Ant.	Art. nr.	Navn, materialtype	Kapl.	Vekt	Behov/meter
6		60639	Sk.skrue M16x25 m/flensmutter			4 stk
6.1		60641	Sk.skrue M16x25 4,6 V/z			4 stk
6.2		692316000	Flensmutter M16 8,8 Isofil V/z			4 stk
5		60255	Festesats ub. midtrekkverk			1/2 stk
5.1		933316040	Skrue DIN 933 8,8 M16x40 V/z			2 stk
5.2		60643	Mutter DIN 934 8 M16 V/z			2 stk
5.3		60254	Skive 115X40X6 2 Hull Ø18 V/z			1 stk
4		60253	Utblokningsbøyle Vik Midtrekkverk			1/2 stk
3		60607	Festesats Sigmastolpe M10x45 mm			1/2 stk
3.1		601310045	Skrue DIN 601 4,6 M10x45			1/2 stk
3.2		934310000	Mutter DIN 934 8 M10 V/z			1/2 stk
3.3		60984	Skive M10 11/30X30X3 V/FZ40 V/z			1/2 stk
3.4		60980	Skive M10 4-KT 12/115X40X5 V/z			1/2 stk
2		60200	Sigmastolpe, L=1,95m Ø18			1/2 stk
1		60000	Skinne 310 L=4,00 CC1m			1/2 stk

Dato	10.06.2014	Konstr./Tegnet	JHS	Målestokk	A3
------	------------	----------------	-----	-----------	----

Beregning		Godkjent	
-----------	--	----------	--

Vik midtdeler CC2

A-profil (3mm) montert på Sigmastolper

c/c 2m

Henviingsnr. 103



5134530

Revisjon

Erstatning for Erstatet av Denne tegning er vår eiendom og må ikke, uten vår samrøkke, brukes, kopieres eller med våre interesser gjøres tilgjengelig for andre