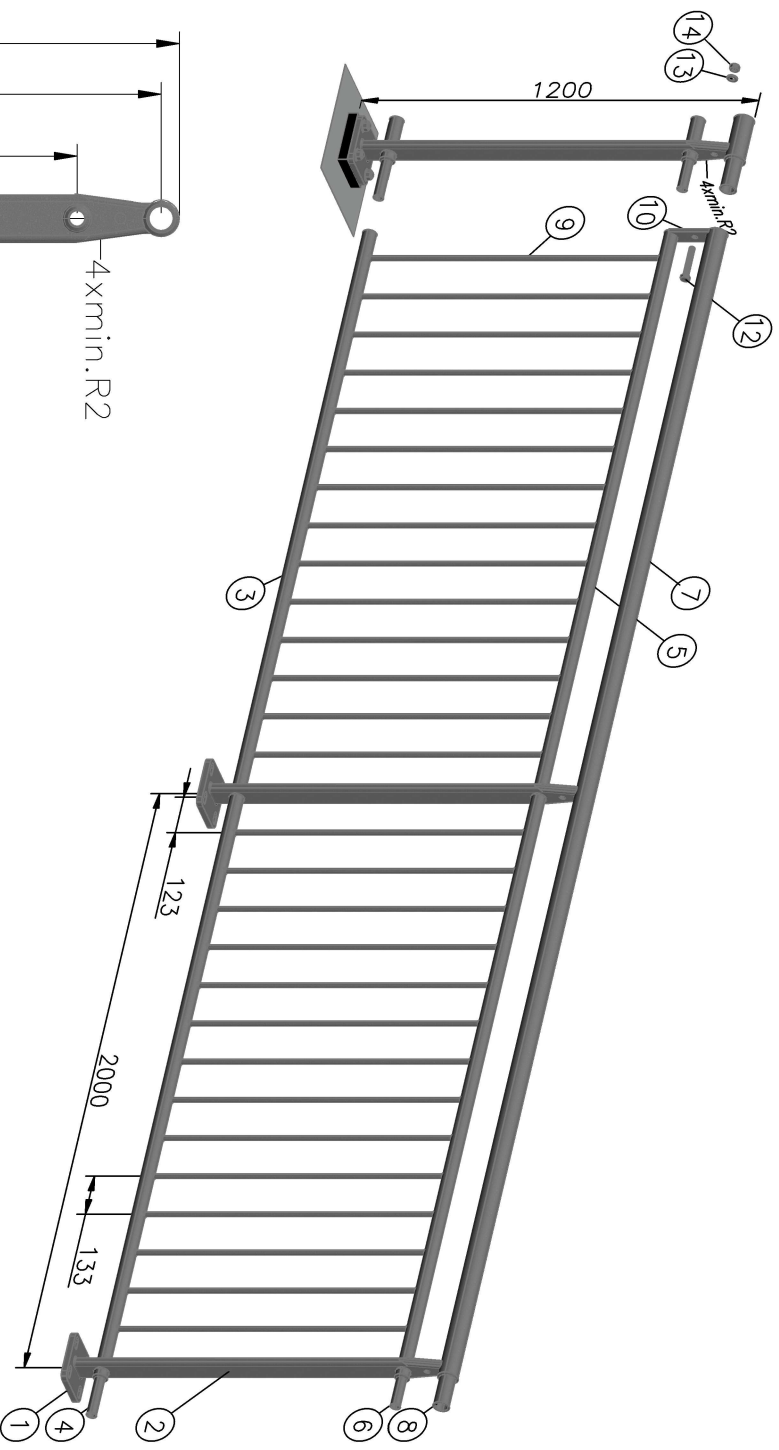


VFZ iht. SVV HB-N101-C3-Bru EN ISO 1461
Min. gjennomsnitt beleggtykkelse: 95µm
Min. beleggtykkelse: 85µm

14		60643	Mutter DIN 934 8 M16 v/z			10007079
13		60642	Skive M16 DIN 125 17/30/3 v/z			10007077
12		931316100	Skruer DIN 931 8.8 M16x100			10019813
Pos	Ant.	Art. nr.	Navn, materialtype	Kapl.	Vekt	Anm

Rev.	Dato	Godkj.	Beskrivelse
------	------	--------	-------------

11.2		62070	Boltegruppe 100x100 M16x250 v/z			10007332
11.1		62069	Boltegruppe 100x100 M16x250 A4			10007331
11			BOLTEGRUPPE FOR INNSTØPING	122		10001683
10		1592	FL.STAL 10x50	122		10002118
9		2454	AKSELSTAL Ø 16	868		10007746
8		690	SV.RØR 48.3/3.2	120		10007753
7		700	SV.RØR 60.3/3.65	3985		10004699
6		451	Rør 30/2.6	120		10007810
5		755	SV.RØR 42.40/ 4.05	3985		10004699
4		451	Rør 30/2.6	150		10007810
3		755	SV.RØR 42.40/ 4.05	3985		10001834
2		1744	FL.STAL 25* 80, avrundet R12.5	1105		10007631
1		63240	Folplate vikafjell 160X140X16 Ø20x40			
Pos	Ant.	Art. nr.	Navn, materialtype	Kapl.	Vekt	Anm
Dato 8 aug., 2023						
Beregning			Konstr./Tegnet	JHS	Målestokk	A3
Gang- og sykkelrekkeverk			Godkjent			
Maks. stolpeavstand 2 m						
Henvising:			Erstatning for			
			Erstatet av			

VIKØRSTÅ

Vikafjell 2.0

Revisjon
D

Denne tegning er vår eiendom og må ikke, uten vår samtykke, brukes, kopieres eller midt våre interesser gøres tilgjengelig for andre.