

Ledegjerde type Vikafjell®



Ledegjerde kan benyttes for å hindre ferdsel på steder som kan føre til farlige trafikksituasjoner.

Vikafjell ledegjerde leveres som standard i moduler på 6m og monteres sammen uten skrueforbindelser.

Den massive stolpen gjør at ledegjerde type Vikafjell er velegnet for montasje i utsparinger. For kurvatur over R 50m er det ikke behov for forbøying av rekkverket.

Ledegjerde type Vikafjell kan også leveres med fotplater for montasje på boltegrupper.


For montasje i løsmasse kan det benyttes plast eller betongrør.

Rekkverket leveres som standard i varmforsinket utførelse.


I tillegg til sink kan rekkverket pulverlakeres i ønsket farge.



Ledegjerde Vikafjell,

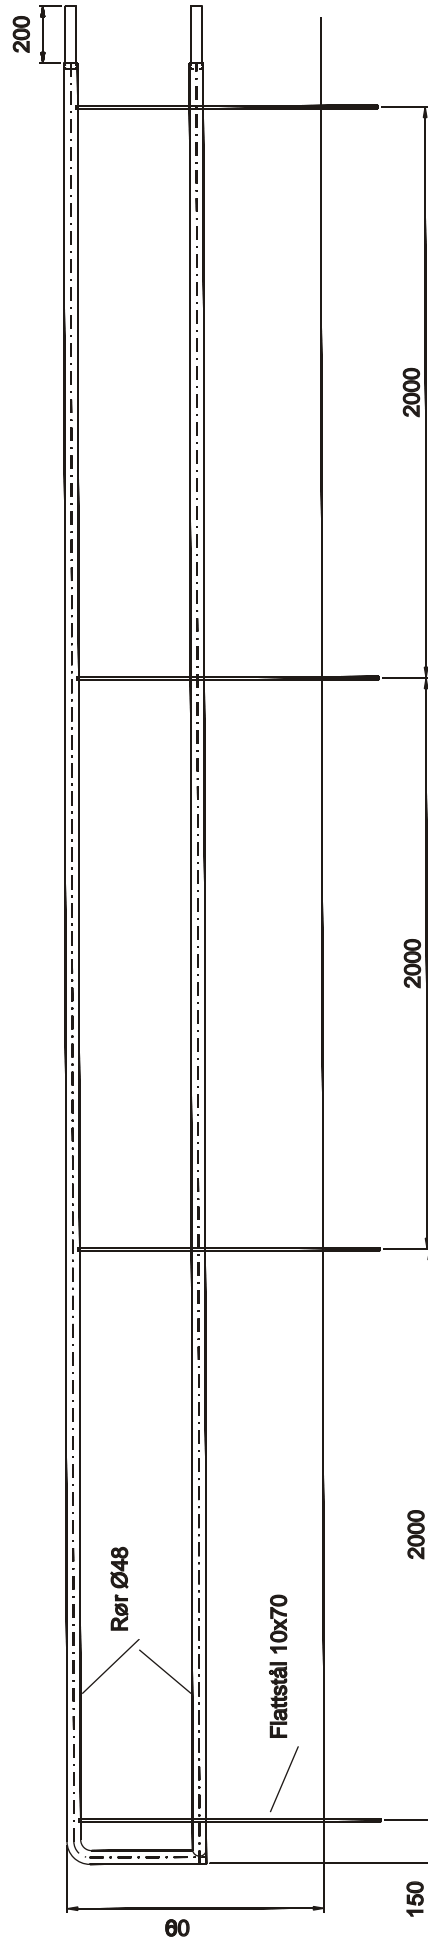

Kan leveres med fotplate

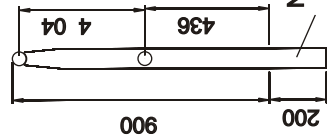

VIK VERKAS

LEDEGJERDE VIKAFJELL

Tegning nr.

42362 - 001

Rev.

Konstr./Tegnet
BB

Dato: 14.09.06

Skala: min

Målestokk: 1:25



6893 Vik i Sogn
Tlf. 57 69 86 50