



Statens vegvesen

VIK ØRSTA AS AVD VIK I SOGN (Underenhet)
Elvegata 20

6893 VIK I SOGN

John Harald Systad

Behandlende enhet:
Vegdirektoratet

Saksbehandler/telefon:
Fredrik Nyberg / 40035038

Vår referanse:
25/10670-58

Deres referanse:

Vår dato:
12.11.2025

Godkjenning av overgangsrekkverk mellom Vik W3 vegrekkverk og SafeLine-R N2-cc4 vegrekkverk

Det vises til søknad vedrørende godkjenning av overgangsrekkverk mellom Vik W3 vegrekkverk og SafeLine-R N2-cc4 vegrekkverk med journalnummer 24/2207-13 datert 04.03.24 fra Vik Ørsta A/S.

Søknaden inneholder:

- Rapport nummer
 - R-2024-026 (datasimulert TB 11 test) datert 29.02.24
 - R-2024-027 (datasimulert TB 32 test) datert 01.03.24
 - R-2024-028 (datasimulert TB 11 test) datert 01.03.24
 - R-2024-029 (datasimulert TB 32 test) datert 01.03.24av overgangsrekkverk mellom SafeLine-R N2 og Vik CC4-W3. Simuleringene er utført av VikØrsta AS.
- Tegning nummer T10734 datert 04.03.24.

Rapportene er gjennomgått og kontrollert i henhold til NS-EN 1317-1, NS-EN 1317-2, NS-ENV 1317-4 og NS-EN 16303:2020. Kontrollen er utført av Multiconsult.

Vik W3 består av en føringsskinne montert på sigmastolper med en stolpeavstand på 2,0 eller 4,0 meter. Vik W3 er godkjent i styrkeklasse N2 med arbeidsbreddeklasse W3 og deformasjonsbredde på 0,8 meter for stolpeavstand på 2,0 meter og arbeidsbreddeklasse W3 og deformasjonsbredde på 0,9 meter for stolpeavstand på 4,0 meter.

SafeLine-R N2-cc4 består av to føringsrør montert på C-stolper. SafeLine-R N2-cc4 har en stolpeavstand på 4,0 meter. Rekkverket er godkjent i styrkeklasse N2 med arbeidsbreddeklasse W3 og deformasjonsbredde på 0,9 meter.

Postadresse
Statens vegvesen
Vegdirektoratet
Postboks 1010 Nordre Ål
2605 LILLEHAMMER

Telefon: 22 07 30 00
firmapost@vegvesen.no
Org.nr: 971032081

Kontoradresse
Innspurten 11C
0663 OSLO

Fakturaadresse
Statens vegvesen
Fakturamottak DFØ
Postboks 4710 Torgarden
7468 Trondheim

Overgangsrekkverket har en lengde på 8,0 meter. Den forlenger føringsrørene til SafeLine-R N2-cc4 og føringsskinnen til Vik W3 til de møtes på midten og kobles sammen ved bruk av et koblingselement. Stolpeavstanden i overgangen er 2,0 meter, 2 C-stolper fra SafeLine-R N2-cc4 som føringsrørene festes til, og 2 sigmastolper fra Vik-W3 som føringsskinnen festes til. Der koblingselementet festes til føringsskinnen brukes det sigmastolpe fra Vik W3. Se vedlagt tegning for flere detaljer.

På grunnlag av nevnte datasimuleringer gis det herved godkjenning til overgangsrekkverk mellom Vik W3 vegrekkverk og SafeLine-R N2-cc4 vegrekkverk iht. tegning nummer T10734. Det forutsettes ett fritt rom på minst 1,0 meter bak overgangsrekkverket.

Leverandøren skal levere monteringsbeskrivelse til brukere for å sikre kvalitet av installasjon og fremtidig vedlikehold. Overgangsrekkverket skal monteres i henhold til produsent/leverandørens monteringsbeskrivelse. Vegnormal N101 legges til grunn for valg, bruk, plassering og innfesting av rekkverket.


Vegdirektoratet publiserer en rekkverksliste med tilhørende gyldige dokumenter på vegvesen.no. Vegdirektoratet forbeholder seg retten til å endre eller tilbakekalle godkjenningen. Eventuelle endringer i produktets utforming eller materiale vil ugyldiggjøre denne godkjenningen.

Med hilsen

Sigmund Reinsborg Log
Seksjonssjef

Fredrik Nyberg

Dokumentet er godkjent elektronisk og har derfor ingen håndskrevne signaturer.

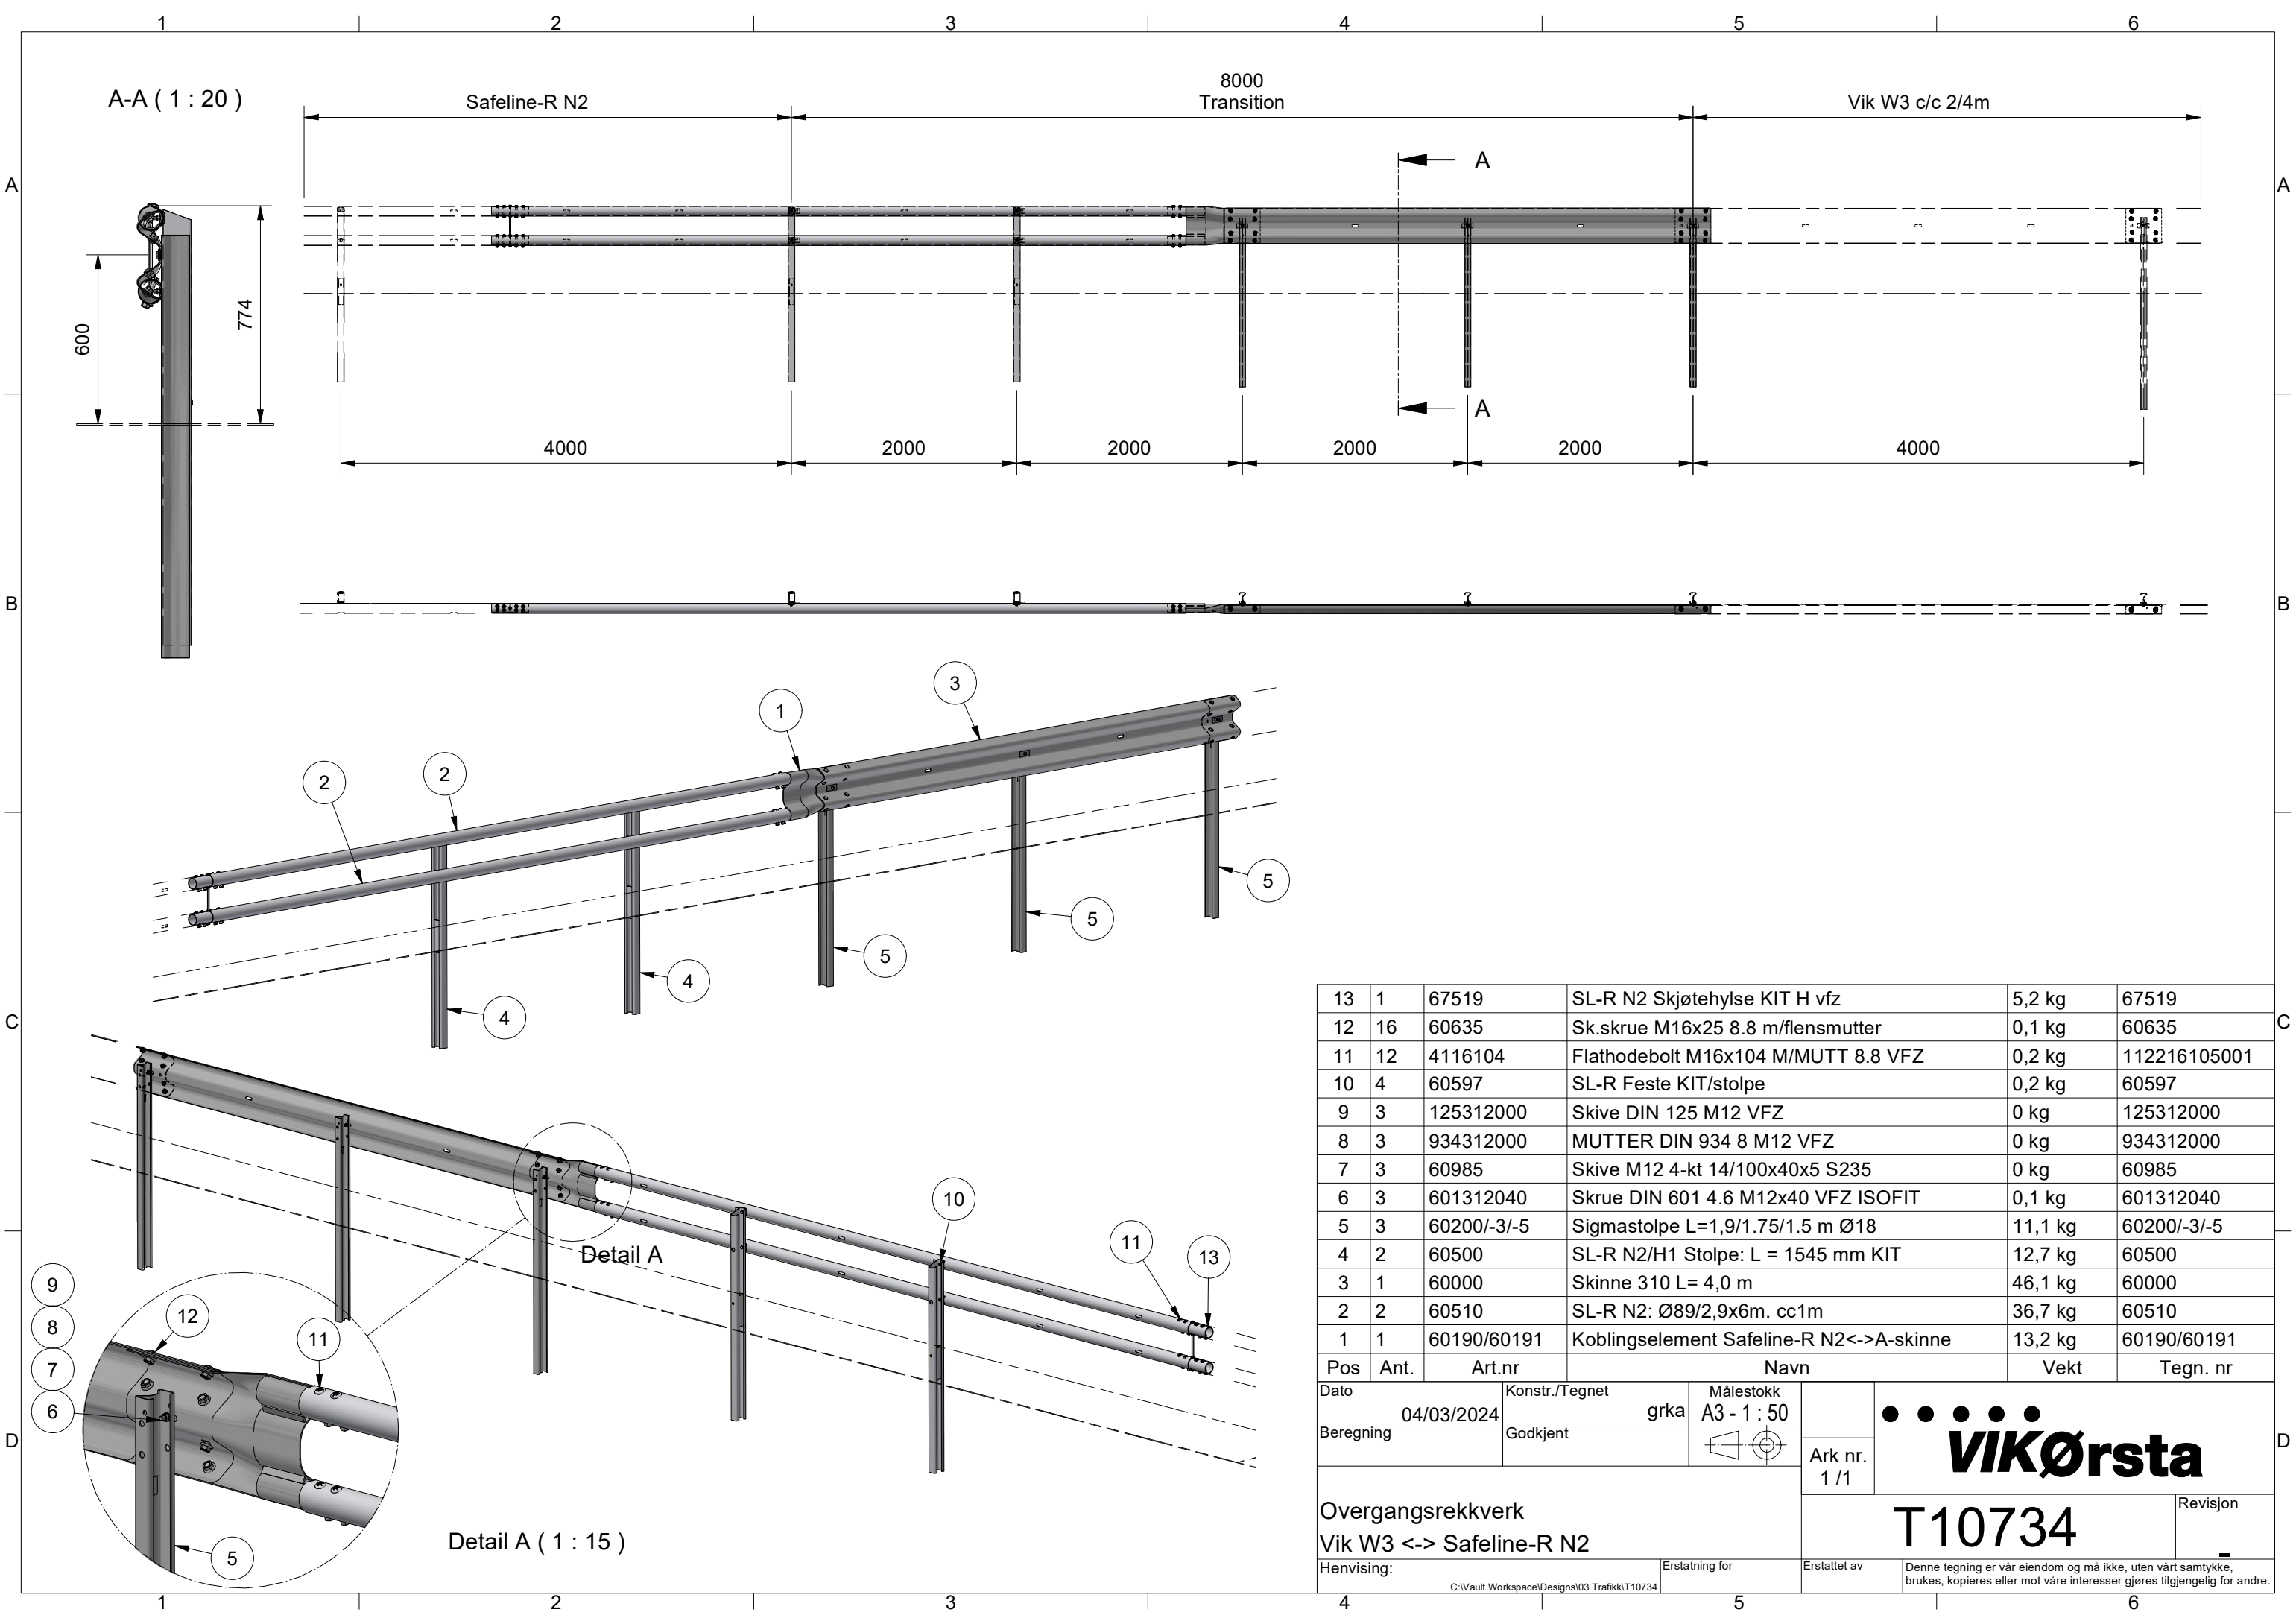

13	1	67519	SL-R N2 Skjøtehylse KIT H vfz	5,2 kg	67519
12	16	60635	Sk.skrue M16x25 8.8 m/flensmutter	0,1 kg	60635
11	12	4116104	Flathodebolt M16x104 M/MUTT 8.8 VFZ	0,2 kg	112216105001
10	4	60597	SL-R Feste KIT/stolpe	0,2 kg	60597
9	3	125312000	Skive DIN 125 M12 VFZ	0 kg	125312000
8	3	934312000	MUTTER DIN 934 8 M12 VFZ	0 kg	934312000
7	3	60985	Skive M12 4-kt 14/100x40x5 S235	0 kg	60985
6	3	601312040	Skrue DIN 601 4.6 M12x40 VFZ ISOFIT	0,1 kg	601312040
5	3	60200/-3/-5	Sigmastolpe L=1,9/1.75/1.5 m Ø18	11,1 kg	60200/-3/-5
4	2	60500	SL-R N2/H1 Stolpe: L = 1545 mm KIT	12,7 kg	60500
3	1	60000	Skinne 310 L= 4,0 m	46,1 kg	60000
2	2	60510	SL-R N2: Ø89/2,9x6m. cc1m	36,7 kg	60510
1	1	60190/60191	Koblingselement Safeline-R N2<->A-skinne	13,2 kg	60190/60191
Pos	Ant.	Art.nr	Navn	Vekt	Tegn. nr
Dato		Konstr./Tegnet		Målestokk	
04/03/2024		grka		A3 - 1 : 50	
Beregning		Godkjent		Ark nr.	
				1 / 1	
Overgangsrekkeverk Vik W3 <-> Safeline-R N2				• • • • • VIKørsta	
				T10734	
Henvising:		Erstatning for		Erstattet av	
C:\Vault Workspace\Designs\03 Trafikk\T10734				Denne tegning er vår eiendom og må ikke, uten vårt samtykke, brukes, kopieres eller mot våre interesser gjøres tilgjengelig for andre.	